



Rezydencja

GÓRA KALWARIA




BUDYNEK "A" 1 PIĘTRO LOKAL nr A 1/1

POWIERZCHNIA MIESZKANIA 67.07 m²
POWIERZCHNIA OGRODU 62.44 m²

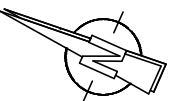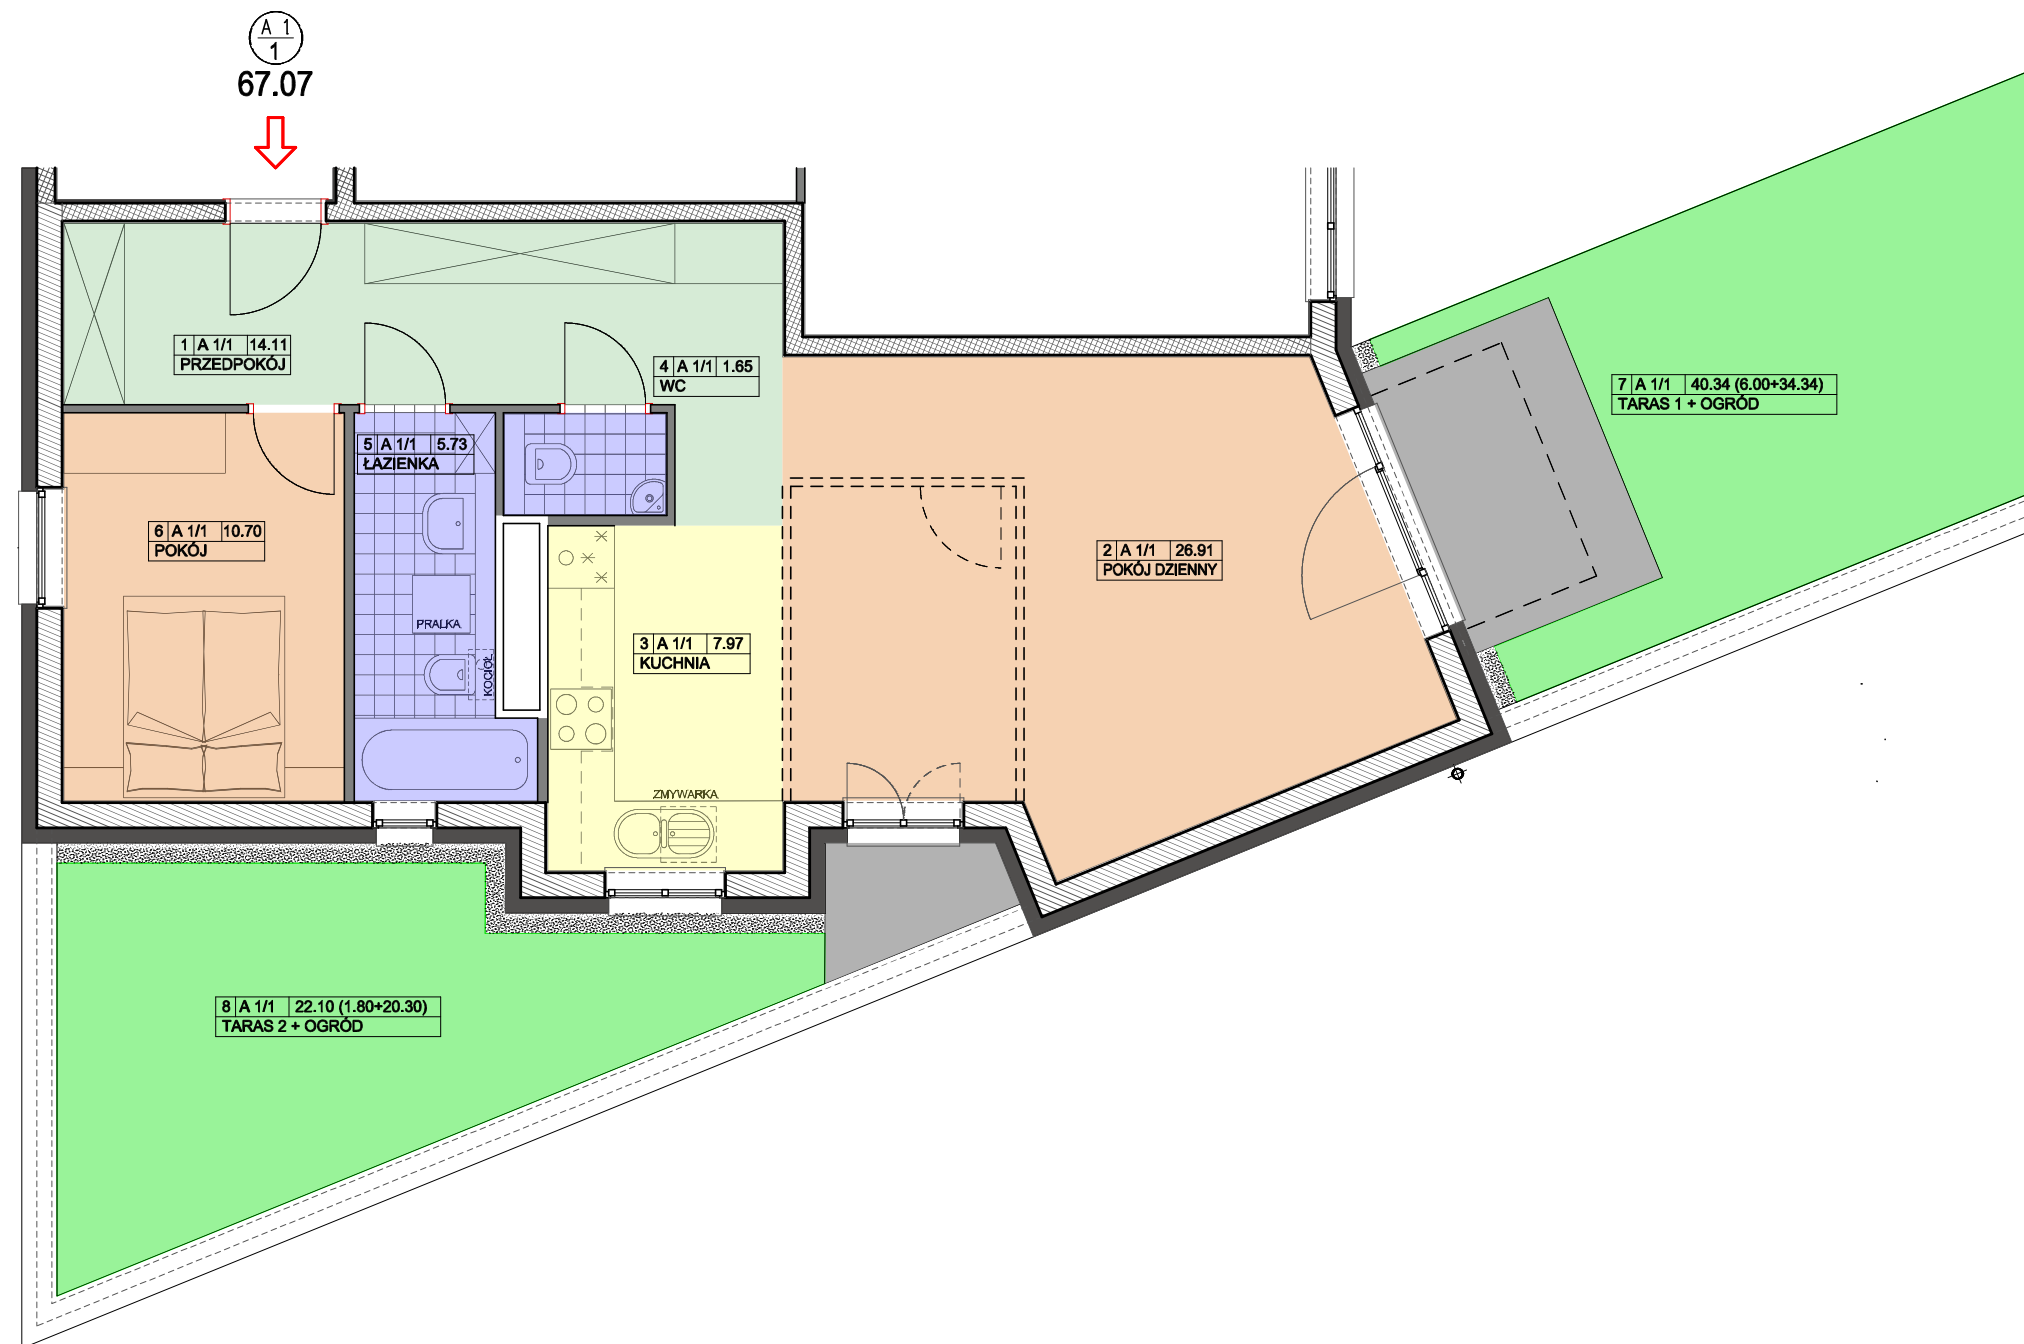

BUDYNEK "A"
1 PIĘTRO

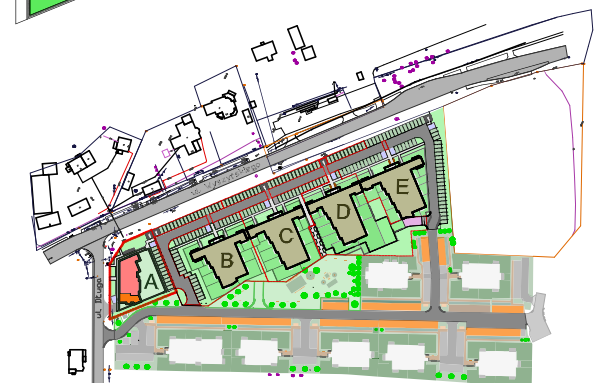

SYTUACJA

NAZWA INWESTYCJI :

ZESPÓŁ BUDYNKÓW MIESZKALNYCH WIELORODZINNYCH "A", "B", "C", "D", "E"
MOCZYDŁÓW, ul. DŁUGA gmina GÓRA KALWARIA
DZIAŁKA NR : 8/26

INWESTOR :

BUD-EXTRA Mikus, Rybarczyk Sp. k.
05-530 Góra Kalwaria, ul. Wojska Polskiego 3

PROJEKTANT :

mgr inż. arch. JERZY SZYMAŃSKI

LOKAL A 1/1 67.07 m²



BIURO ARCHITEKTONICZNE 51-682 Wrocław, ul. Mierosławskiego 32
Tel.: 601 580 506 e-mail: biuro@sa-projekt.pl

