

# Rezydencja

GÓRA KALWARIA




## BUDYNEK "A"

1 PIĘTRO

LOKAL nr A 1/4

POWIERZCHNIA MIESZKANIA 36.69 m<sup>2</sup>

POWIERZCHNIA OGRODU 60.10 m<sup>2</sup>

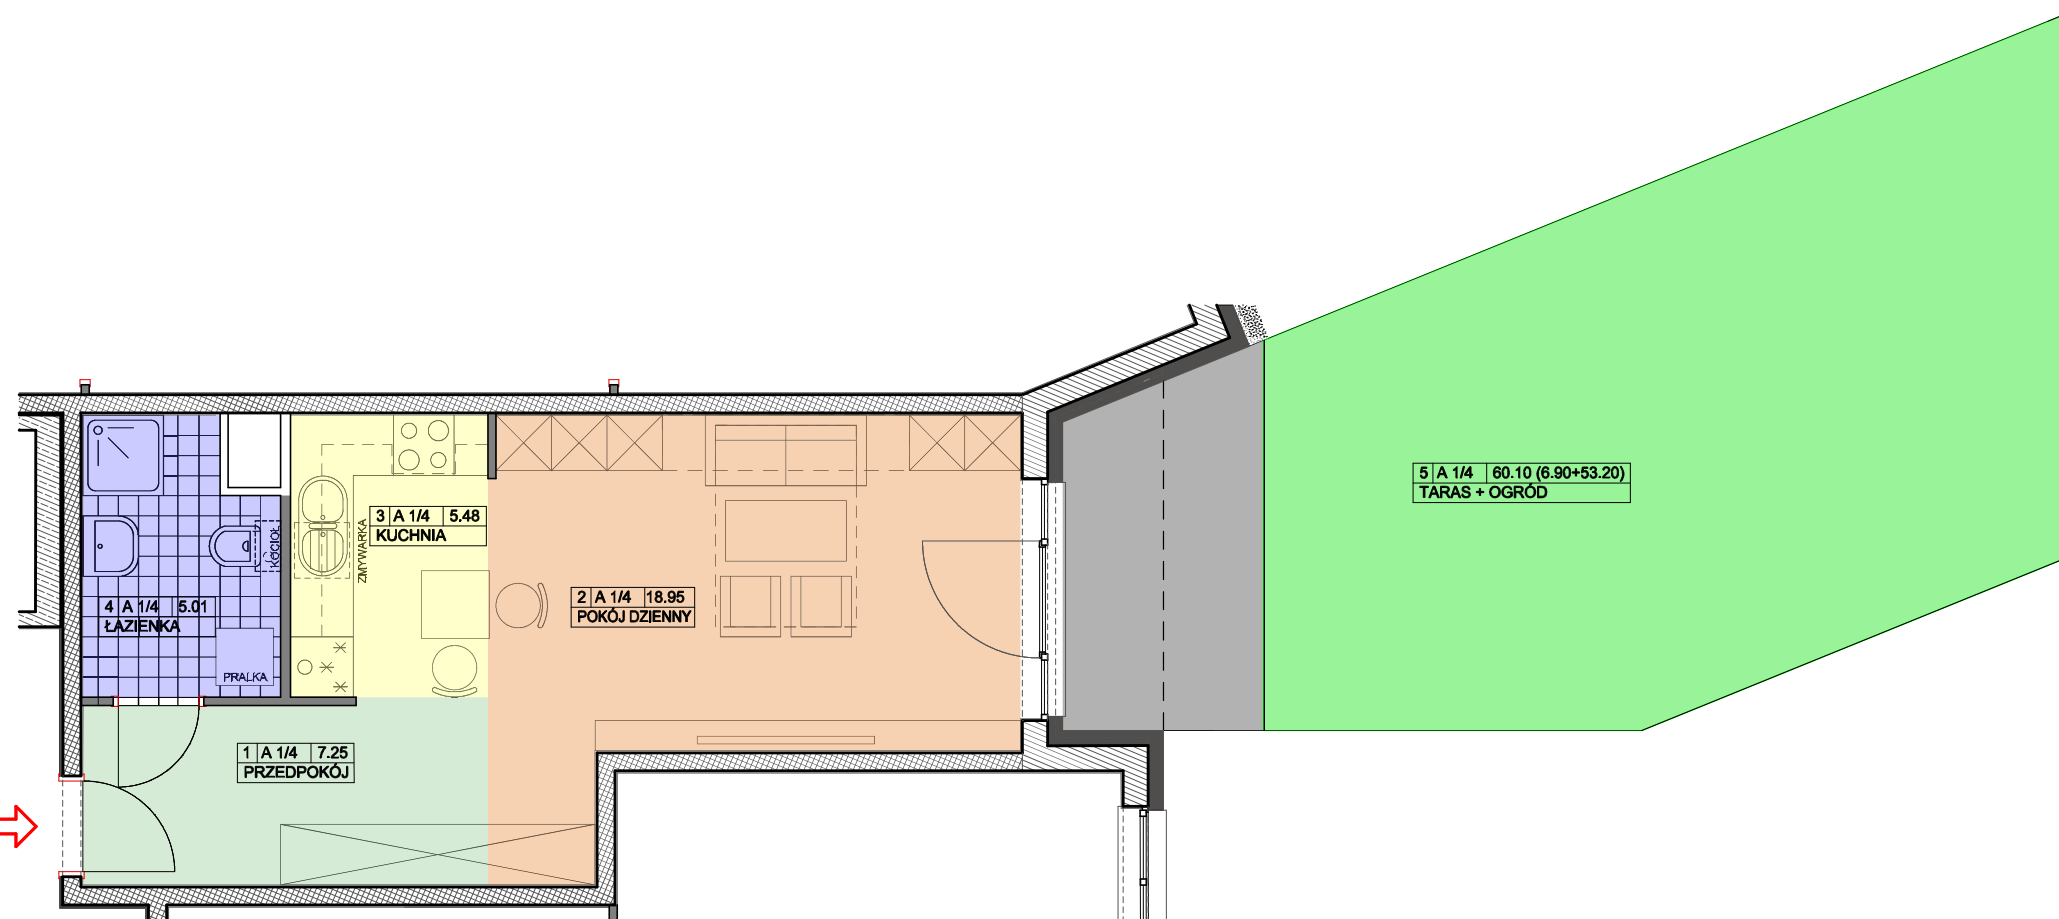

BUDYNEK "A"  
1 PIĘTRO



SYTUACJA

**NAZWA INWESTYCJI :**

ZESPÓŁ BUDYNKÓW MIESZKALNYCH WIELORODZINNYCH "A", "B", "C", "D", "E"  
MOCZYDŁÓW, ul. DŁUGA gmina GÓRA KALWARIA  
DZIAŁKA NR : 8/26

**INWESTOR :**

BUD-EXTRA Mikus, Rybarczyk Sp. k.  
05-530 Góra Kalwaria, ul. Wojska Polskiego 3

**PROJEKTANT :**

mgr inż. arch. JERZY SZYMAŃSKI

LOKAL A 1/4 36.69 m<sup>2</sup>

