



Rezydencja

GÓRA KALWARIA



BUDYNEK "A" 1 PIĘTRO LOKAL nr A 1/5

POWIERZCHNIA MIESZKANIA 53.48 m²
POWIERZCHNIA OGRODU 68.90 m²

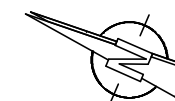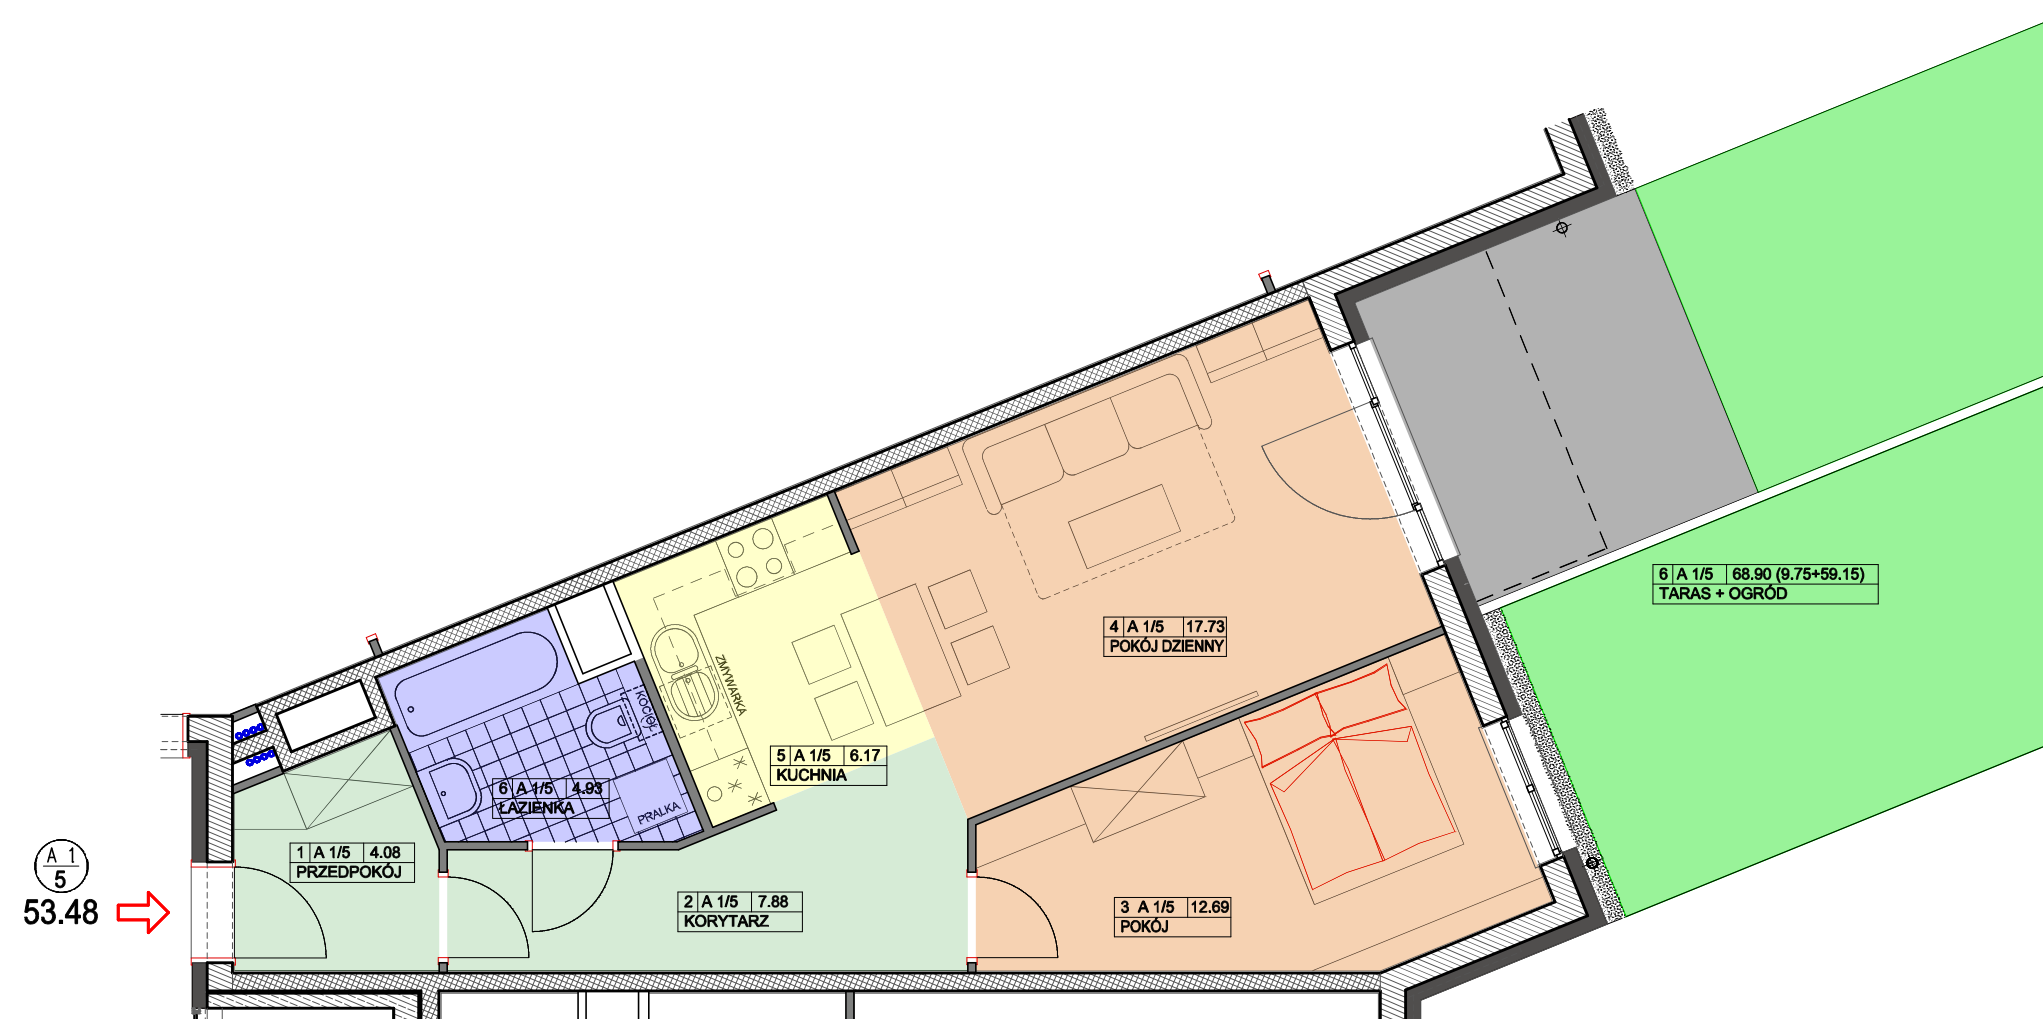

BUDYNEK "A"
1 PIĘTRO



SYTUACJA

NAZWA INWESTYCJI :
ZESPÓŁ BUDYNKÓW MIESZKALNYCH WIELORODZINNYCH "A", "B", "C", "D", "E"
MOCZYDŁÓW, ul. DŁUGA gmina GÓRA KALWARIA
DZIAŁKA NR : 8/26

INWESTOR :
BUD-EXTRA Mikus, Rybarczyk Sp. k.
05-530 Góra Kalwaria, ul. Wojska Polskiego 3

PROJEKTANT :
mgr inż. arch. JERZY SZYMAŃSKI

LOKAL A 1/5 53.48 m²

