



Rezydencja

GÓRA KALWARIA



BUDYNEK "A" 4 PIĘTRO LOKAL nr A 4/23

POWIERZCHNIA MIESZKANIA 53.48 m²
POWIERZCHNIA BALKONU 4.48 m²

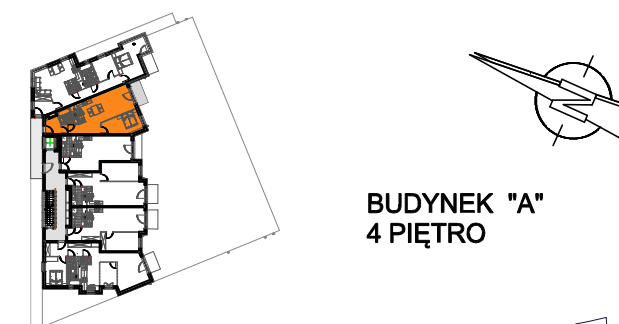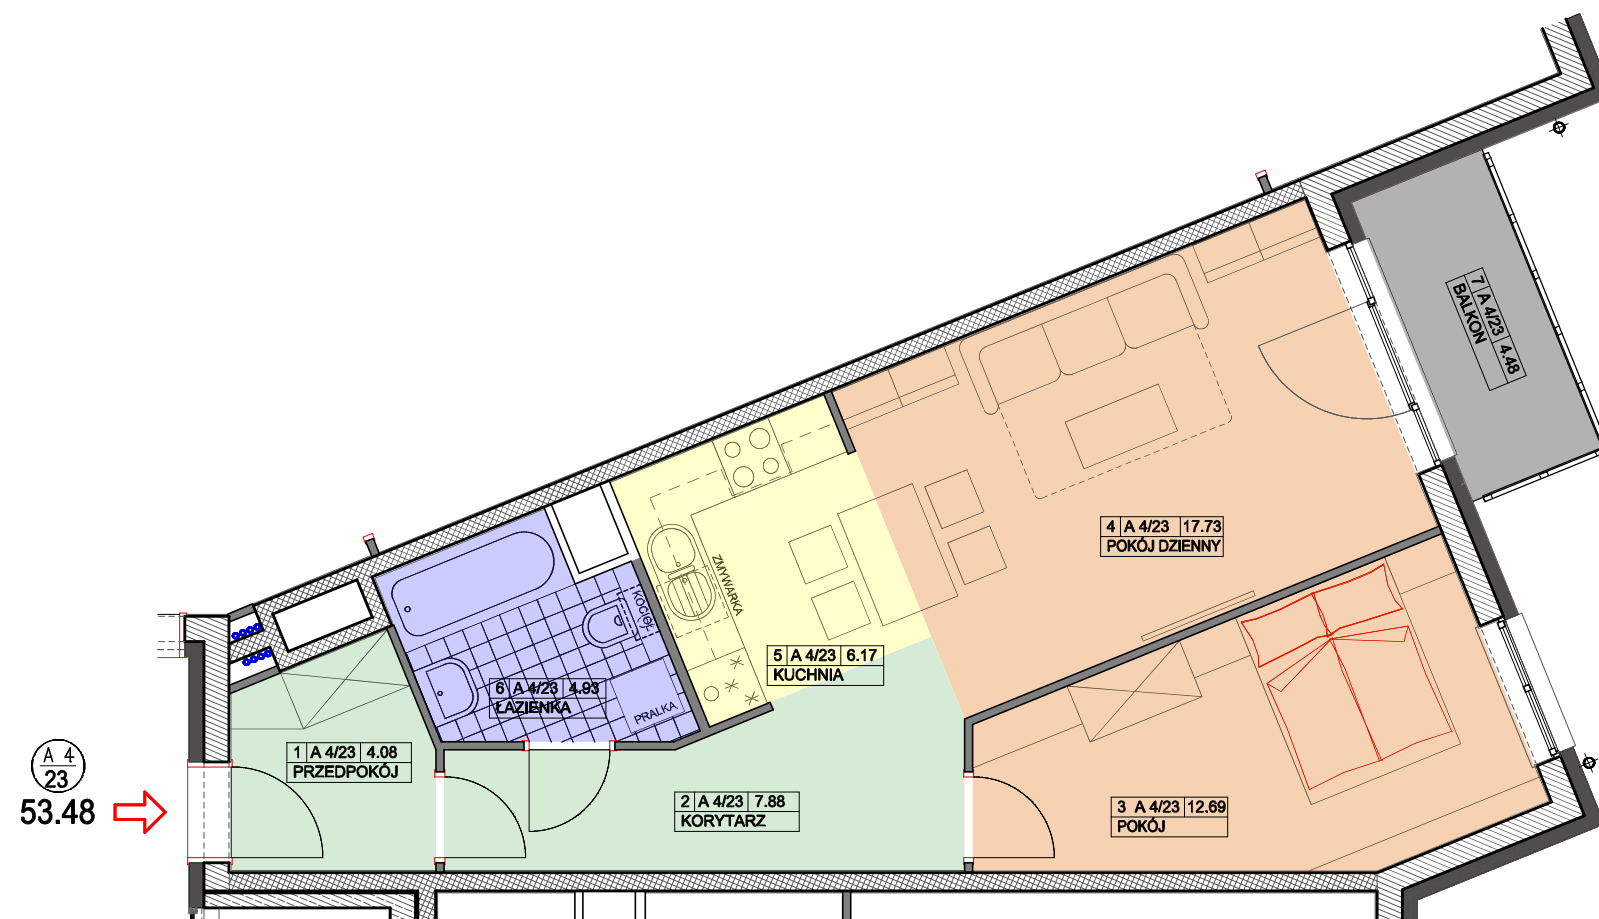

SYTUACJA

NAZWA INWESTYCJI :

ZESPÓŁ BUDYNKÓW MIESZKALNYCH WIELORODZINNYCH "A", "B", "C", "D", "E"
MOCZYDŁÓW, ul. DŁUGA gmina GÓRA KALWARIA
DZIAŁKA NR : 8/26

INWESTOR :

BUD-EXTRA Mikus, Rybarczyk Sp. k.
05-530 Góra Kalwaria, ul. Wojska Polskiego 3

PROJEKTANT :

mgr inż. arch. JERZY SZYMAŃSKI

LOKAL A 4/23 53.48 m²

